



# 平面図

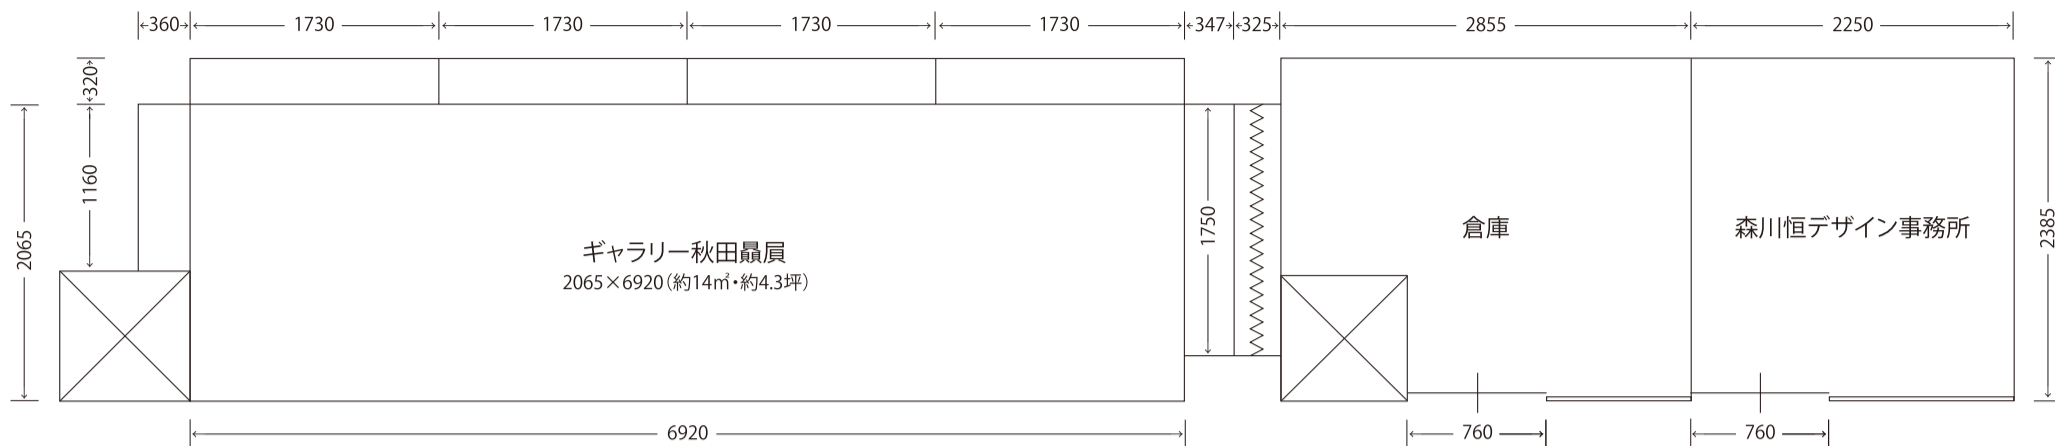


# 正面図

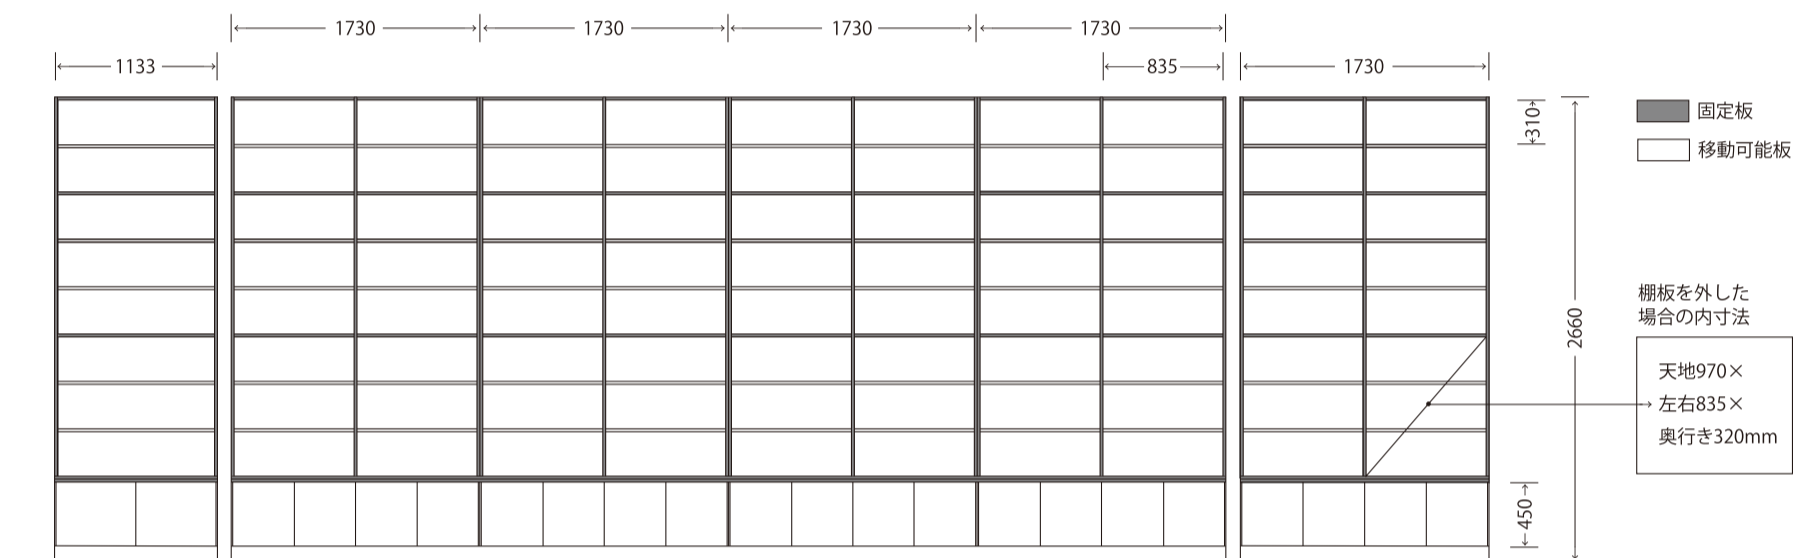


## 用途に応じた壁面バリエーション

全面有孔ボード仕様

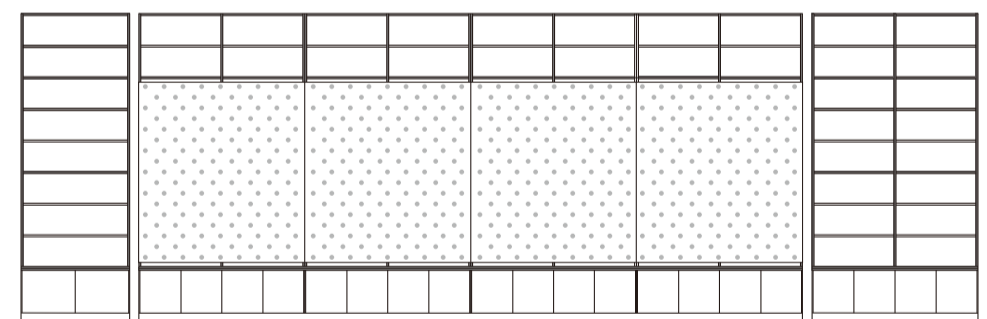


1/2有孔ボード仕様

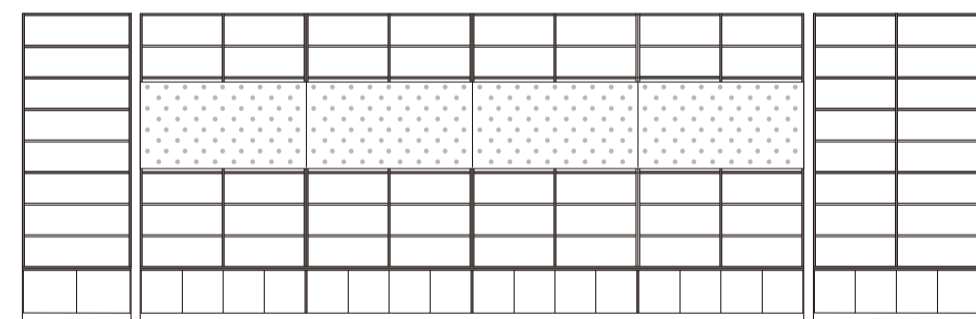

写真は1/2有孔ボード仕様



ロールスクリーン仕様

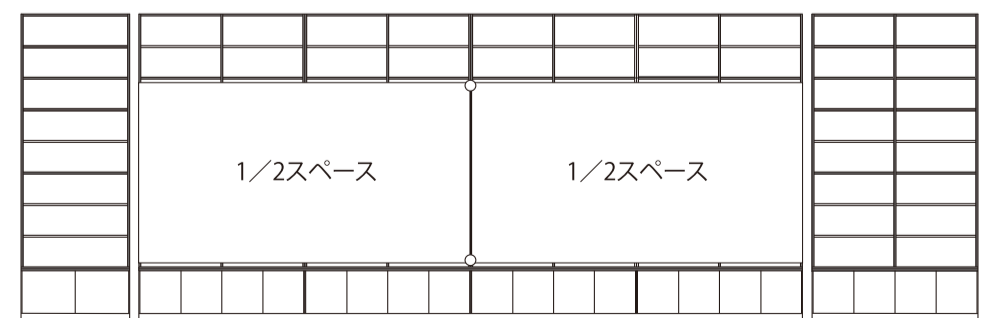

※1/3スペースも可能です。